

ELABORATO PLANIMETRICO

Compilato da:
Pompei Giuseppe
Iscritto all'albo:
Geometra Dipendente Pubblico
Prov. N.

**Agenzia del Territorio
CATASTO FABBRICATI
Ufficio Provinciale di
Perugia**

Comune di Perugia

Sezione: Foglio: 237

Particella: 29

Protocollo n.


Tipo Mappale n. 508196

del

del 22/10/2007

Scala 1 : 500

Dimostrazione grafica dei subalterni

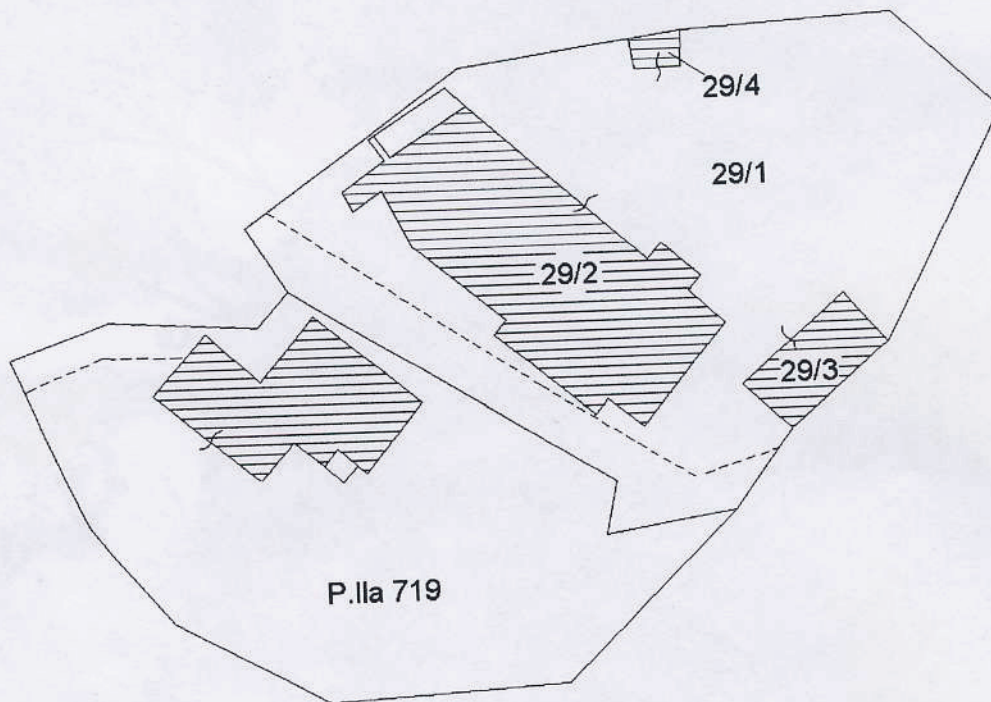

IL RESPONSABILE DEL SERVIZIO

PATRIMONIO

Arch. Sergio Formica

UFFICIO VISITA INFORMATIVO STRADALE

IL RESPONSABILE

Geom. Giuseppe Pompei