


ALLEGATO C tav.5

Art.11 - COSTRUZIONI ALL'INTERNO DELLE FASCE DI RISPETTO

PIANTA



Fascia di rispetto

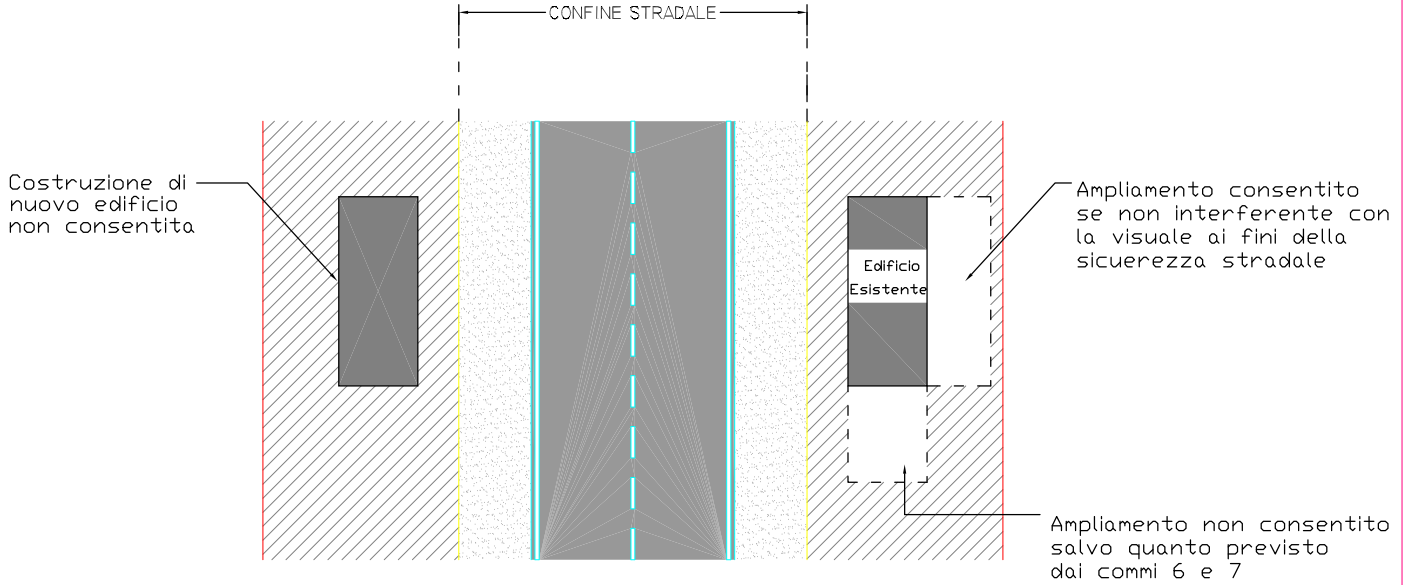

SEZIONE TRASVERSALE

