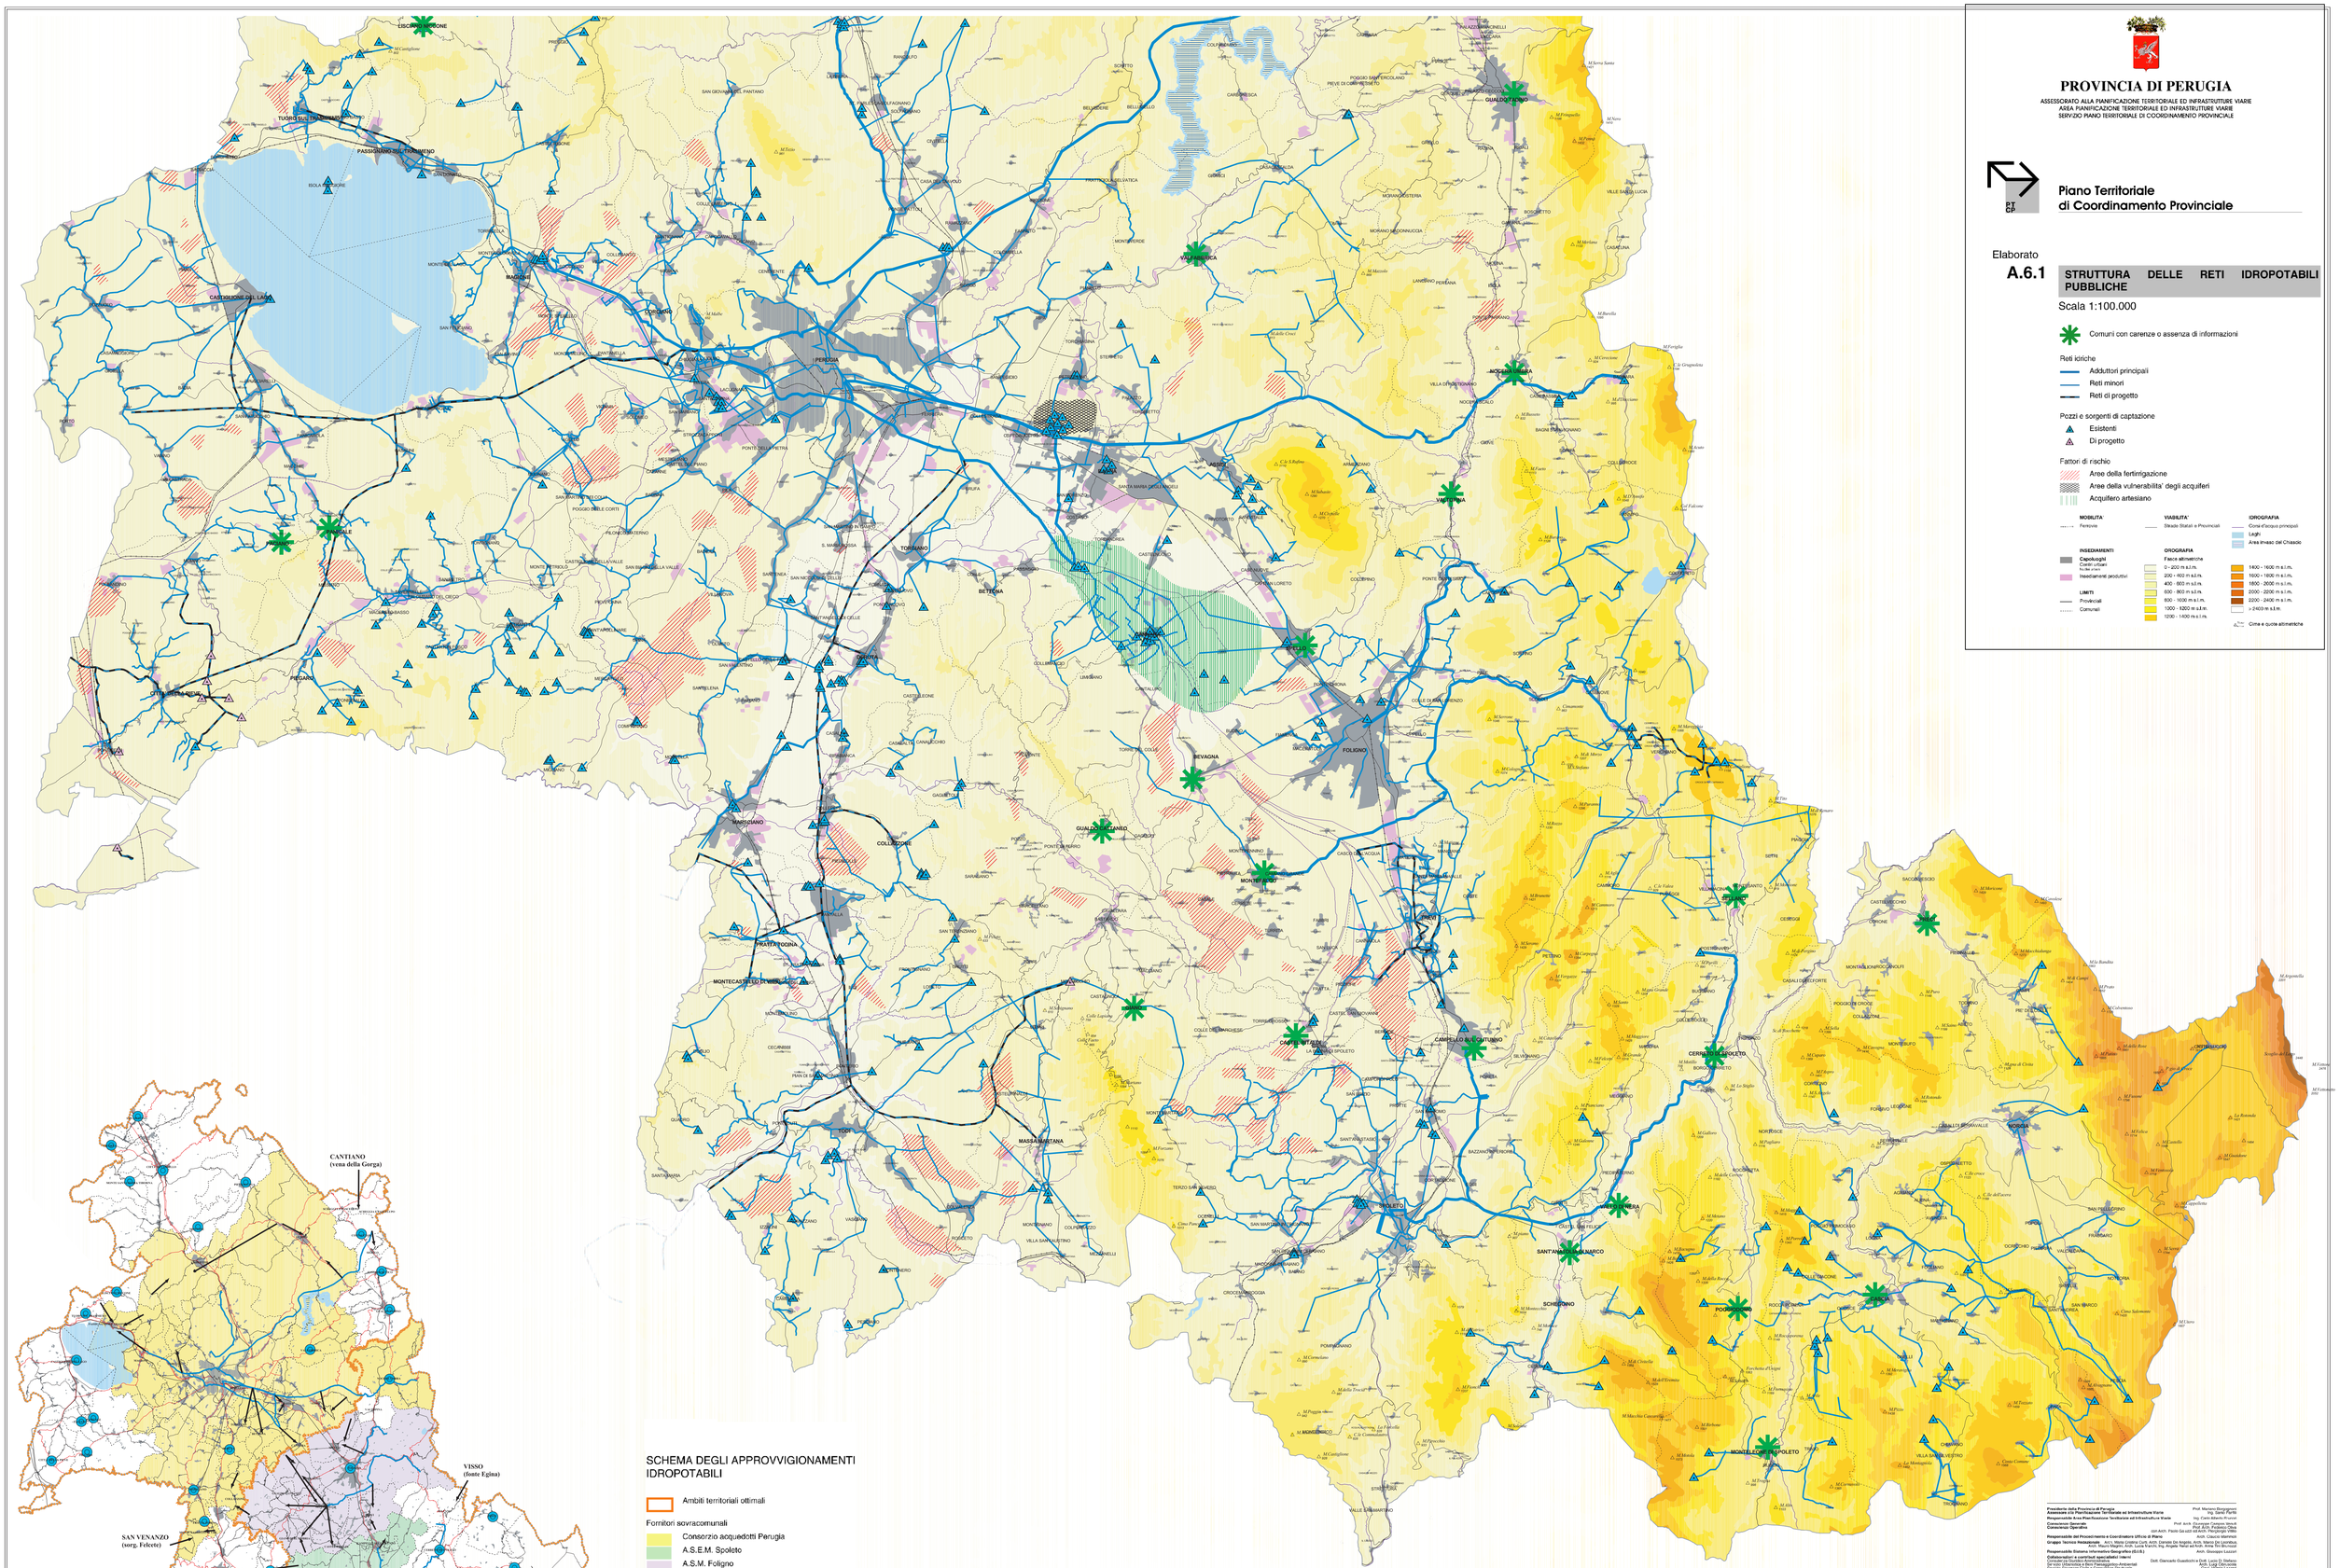

SCHEMA DEGLI APPROVVIGIONAMENTI IDROPOTABILI

Ambiti territoriali ottimali

Fornitori sovracomunali

- Consorzio acquedotti Perugia
- A.S.E.M. Spoleto
- A.S.M. Foligno

- Adduttori principali
- Adduzione
- Approvvigionamento interno al comune

SCALA 1 : 400.000

PROVINCIA DI PERUGIA

ASSESSORATO ALLA PIANIFICAZIONE TERRITORIALE ED INFRASTRUTTURE VIARIE
AREA PIANIFICAZIONE TERRITORIALE ED INFRASTRUTTURE VIARIE
SERVIZIO PIANO TERRITORIALE DI COORDINAMENTO PROVINCIALE

PT CP

Piano Territoriale di Coordinamento Provinciale

Elaborato

A.6.1

STRUTTURA DELLE RETI IDROPOTABILI PUBBLICHE

Scala 1:100.000

Comuni con carenze o assenza di informazioni

Reti idriche
- Adduttori principali
- Reti minori
- Reti di progetto

Pozzi e sorgenti di captazione
- Esistenti
- Di progetto

Fattori di rischio
- Aree della fertirrigazione
- Aree della vulnerabilita' degli acquiferi
- Acquifero artesiano

MOBILITA'
- Ferrovia

VIABILITA'
- Strade Statali e Provinciali

IDROGRAFIA
- Corsi d'acqua principali
- Laghi
- Area invaso del Chiascio

INSEDIAMENTI
- Capoluoghi
  Centri urbani
  Nuclei e case
- Insediamenti produttivi

OROGRAFIA

Fasce altimetriche
- 0 - 200 m s.l.m.
- 200 - 400 m s.l.m.
- 400 - 600 m s.l.m.
- 600 - 800 m s.l.m.
- 800 - 1000 m s.l.m.
- 1000 - 1200 m s.l.m.
- 1200 - 1400 m s.l.m.
- 1400 - 1600 m s.l.m.
- 1600 - 1800 m s.l.m.
- 1800 - 2000 m s.l.m.
- 2000 - 2200 m s.l.m.
- 2200 - 2400 m s.l.m.
- > 2400 m s.l.m.

LIMITI
- Provinciali
- Comunali

Cima e quota altimetrica

Presidente della Provincia di Perugia Prof. Mariano Bonaiuto
Assessore alla Pianificazione Territoriale ed Infrastrutture Viarie Dott. Carlo Alberto Rossi
Responsabile Area Pianificazione Territoriale ed Infrastrutture Viarie Ing. Carlo Alberto Puletti
Consulenza Generale Prof. Arch. Giuseppe Campos Venuti
Consulenza Operativa Prof. Arch. Fabrizio Cellai
dott.Arch. Paola Gavinelli
dott.Arch. Pietro Carlo Pellegrini
Responsabile del Procedimento e Coordinatore Ufficio di Piano Arch. Claudio Mammoli
Gruppo Tecnico Redazionale Arch. Maria Cristina Cioffi, Arch. Daniela De Angelis, Arch. Maria Del Lombardo, Arch. Mauro Magrini, Arch. Lucia Francis, Ing. Angela Rafuzzi ed Arch. Anna Rita Brunozzi
Responsabile Sistema Informativo (S.I.T.) Arch. Giuseppe Luzzini
Collaboratori e consulenti specialisti interni
Consulenza Giuridico-Amministrativa Dott. Giancarlo Guadalupi e Dott. Lucio Di Stefano
Consulenza Economico-Finanziaria e Socio-Ambientale Dott.ssa Elisabetta Cutini
Servizio Grafica e Cartografia Ufficio Grafica e Layout
Servizio Grafica Ing. Fabio Pallotta
Servizio Sistema Viario Provinciale Dott. Francesco Vetturini e Dott. Luca Volpi
Servizio Progettazione Ambientale e Paesistica Arch. Alessandra Cutini
Ufficio Statistica Dott. Massimo Cocognani e Dott.ssa Francesca Lanne
Collaboratori e consulenti specialisti esterni
Cartografia e Grafica Ing. Tito Rinchi Nulli
Geologia ed Idrogeologia Geol. Pio Cesare Fondini
Geologia Applicata Geol. Fabrizio Cambi
Pianificazione ed Ambiente Arch. Andrea Pacchini
Progetto grafico Prof. Umberto Ragoni
Stampa Ufficio editoria e Centro Stampa della Provincia di Perugia

Piano Territoriale di Coordinamento Provinciale